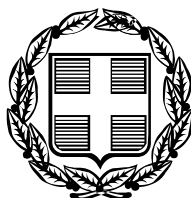


ΕΦΗΜΕΡΙΣ ΤΗΣ ΚΥΒΕΡΝΗΣΕΩΣ

ΤΗΣ ΕΛΛΗΝΙΚΗΣ ΔΗΜΟΚΡΑΤΙΑΣ

ΤΕΥΧΟΣ ΤΕΤΑΡΤΟ **Αρ. Φύλλου 512**

30 Οκτωβρίου 2008

ΠΕΡΙΕΧΟΜΕΝΑ

ΑΠΟΦΑΣΕΙΣ

Κήρυξη δημόσιας δασικής έκτασης 1356,75 στρεμ. ως αναδασωτέας, στη θέση «Τσιάρας» Δ.Δ. Δομενίκου Δήμου Ποταμιάς και Δ.Δ. Γαλανόβρυσης -Ευαγγελισμού, Δήμου Ελασσόνας, Ν. Λάρισας.. 1

Κήρυξη ως αναδασωτέας έκτασης 6,950 στρ. στη θέση «Βουνί» περιφέρειας Δ.Δ. Καρυάς Δήμου Καρυάς Νομού Λευκάδας 2

Έγκριση δωρεάν παραχώρησης εδαφικής λωρίδας σε κοινή χρήση για δημιουργία δημοτικού δρόμου στον οικισμό Αργολικού του Δήμου Μιδέας 3

ΑΠΟΦΑΣΕΙΣ

Αριθμ. 4571 (1)

Κήρυξη δημόσιας δασικής έκτασης 1356,75 στρεμ. ως αναδασωτέας, στη θέση «Τσιάρας» Δ.Δ. Δομενίκου Δήμου Ποταμιάς και Δ.Δ. Γαλανόβρυσης -Ευαγγελισμού, Δήμου Ελασσόνας, Ν. Λάρισας.

Ο ΓΕΝΙΚΟΣ ΓΡΑΜΜΑΤΕΑΣ
ΠΕΡΙΦΕΡΕΙΑΣ ΘΕΣΣΑΛΙΑΣ

Έχοντας υπόψη:

1. Τις διατάξεις του ν. 2503/1997 «Διοίκηση, οργάνωση, στελέχωση της Περιφέρειας κλπ».

2. Την υπ' αριθμ. 5851/10.7.2007 (ΦΕΚ 1157/2007 τ. Β΄) απόφαση Γ.Γ. Περιφ. Θεσσαλίας «περί εξουσιοδότησης των Προϊσταμένων της Περιφέρειας, των Δ/ντών Δασών των Νομών, των Δασαρχών κλπ. να υπογράφουν με εντολή του».

3. Τις διατάξεις των άρθρων 38 παρ. 1 και 41 παρ. 1 και 3 του ν. 998/1979 «περί προστασίας των δασών κλπ.».

4. Τις υπ' αριθμ. α) 160417/1180/8.7.1980 και β) 182447/3049/24.9.1980 δ/γές του Υπουργείου Γεωργίας σχετικές με την κήρυξη εκτάσεων ως αναδασωτέων.

5. Την υπ' αριθμ. 4369/26.9.2008 αναφορά του Δασαρχείου Ελασσόνας με την οποία προτείνεται η κήρυξη της δημόσιας δασικής έκτασης των 1356,75 στρεμμάτων που βρίσκεται στη θέση «Τσιάρας» περιοχής Δ.Δ. Δομενίκου Δήμου Ποταμιάς και Δ.Δ. Γαλανόβρυσης - Ευαγγελισμού Δήμου Ελασσόνας, ως αναδασωτέας, αποφασίζουμε:

Κηρύσσουμε αναδασωτέα δημόσια δασική έκταση εμβαδού 1356,75 στρεμμάτων, της οποίας η βλάστηση καταστράφηκε λόγω πυρκαγιάς στη θέση «Τσιάρας», περιοχής Δ.Δ. Δομενίκου Δήμου Ποταμιάς και Δ.Δ. Γαλανόβρυσης - Ευαγγελισμού Δήμου Ελασσόνας και η οποία ορίζεται:

Ανατολικά: Δημοτική δασική έκταση Γαλανόβρυσης, χώρος μεταφόρτωσης απορριμάτων.

Δυτικά: Δημόσια δασική έκταση Ευαγγελισμού και ρέμα.

Βόρεια: Δημοτική δασική έκταση Γαλανόβρυσης.

Νότια: Καλλιεργημένες εκτάσεις κατοίκων Δομενίκου.

Η ανωτέρω έκταση απεικονίζεται με τα στοιχεία 1,2,3,....13,14,1 στο διάγραμμα του Δασαρχείου Ελασσόνας, το οποίο αποτελεί αναπόσπαστο τμήμα της παρούσης.


Σκοποί της κήρυξης της ανωτέρω έκτασης ως αναδασωτέας, είναι η διατήρηση του δασικού χαρακτήρα αυτής, ο αποκλεισμός διάθεσής της για άλλη χρήση και η αποκατάσταση της καταστραφείσης δασικής βλάστησης. (Η έκταση πριν την πυρκαγιά έφερε δασική βλάστηση πουρναριού, παλιουριού).

Η απόφαση αυτή να δημοσιευθεί στην Εφημερίδα της Κυβερνήσεως.

Λάρισα, 9 Οκτωβρίου 2008

Με εντολή Γενικού Γραμματέα Περιφέρειας
Ο Προϊστάμενος Διεύθυνσης Δασών
ΓΕΩΡΓΙΟΣ ΠΑΡΑΣΧΟΣ

ΚΑΜΕΝΗ ΕΚΤΑΣΗ ΣΤΗ ΘΕΣΗ **ΤΣΙΑΡΑΣ** "
ΣΤΑ ΟΡΙΑ Δ/Δ ΓΑΛΑΝΟΒΡΥΣΗΣ-
ΔΟΜΕΝΙΚΟΥ-ΕΥΑΓΓΕΛΙΣΜΟΥ ΔΗΜΩΝ ΕΛΑΣΟΝΑΣ
-ΠΟΤΑΜΙΑΣ
ΑΠΟ ΤΗΝΠΥΡΚΑΓΙΑ ΣΤΙΣ 10-8-2008
ΣΕ ΚΛΙΜΑΚΑ 1:10.000 Μέσο υψόμετρο 400 μ

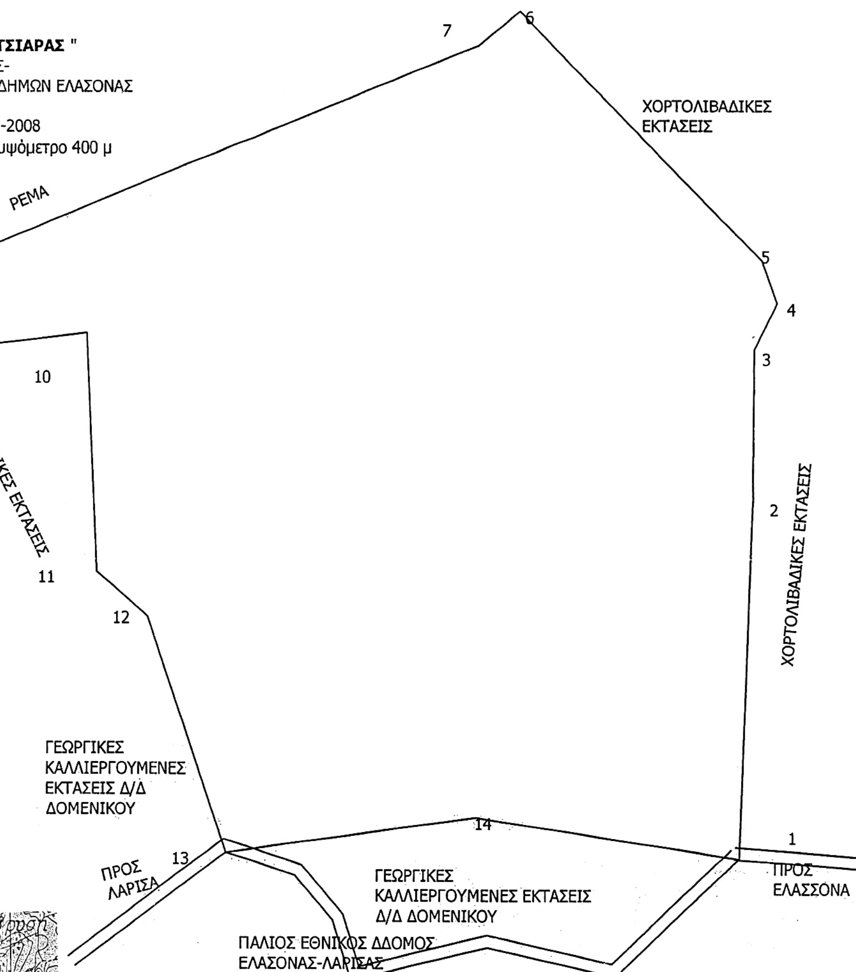

εμβαδον 1356750,0 Τ.Μ.

1	X= 341491.0	Y=4409197.0
2	X= 341513.0	Y=4409799.0
3	X= 341515.0	Y=4410059.0
4	X= 341554.0	Y=4410136.0
5	X= 341528.0	Y=4410208.0
6	X= 341119.0	Y=4410625.0
7	X= 341050.0	Y=4410568.0
8	X= 339828.0	Y=4410066.0
9	X= 339857.0	Y=4410018.0
10	X= 340390.0	Y=4410084.0
11	X= 340407,0	Y= 4409681,0
12	X= 340493.0	Y=4409606.0
13	X= 340625.0	Y=4409207.0
14	X= 341046.0	Y=4409266.0

Απόσπασμα χάρτη με κλίμακα 1:50000



ΕΘΝΙΚΟ ΤΥΠΟΓΡΑΦΕΙΟ
Για τεχνικούς λόγους στο σχεδιάγραμμα, έγινε σμίκρυνση, κατά ποσοστό 78%

ΘΕΩΡΗΘΗΚΕ
Λάρισα 9-10-2008
ΜΕ Ε.Γ.Γ.Π. ΘΕΣΣΑΛΙΑΣ
Ο ΠΡΟΪΣΤΑΜΕΝΟΣ
Δ/ΝΣΗΣ ΔΑΣΩΝ Ν. ΛΑΡΙΣΑΣ



ΓΕΩΡΓΙΟΣ ΠΑΡΑΣΧΟΣ
Δασολόγος με Α΄ βαθμό

ΘΕΩΡΗΘΗΚΕ
Ελασσόνα 25-9-2008
Ο Δασάρχης Ελασσόνας α.α.



Θεμ. Καραμάνος
Δασολόγος με Α βαθμό

Ελασσόνα 24-9-2008
Ο Συντάκτης

Αντ. Μαστρογιάννης
Δασοπόνος

Αριθμ. 2591 (2)

Κήρυξη ως αναδασωτέας έκτασης 6,950 στρ. στη θέση «Βουνί» περιφέρειας Δ.Δ. Καρυάς Δήμου Καρυάς Νομού Λευκάδας.

Ο ΓΕΝΙΚΟΣ ΓΡΑΜΜΑΤΕΑΣ
ΠΕΡΙΦΕΡΕΙΑΣ ΙΟΝΙΩΝ ΝΗΣΙΩΝ

Έχοντας υπόψη:

1. Τις διατάξεις:

α) Του άρθρου 117 παρ. 3 του Συντάγματος της Ελλάδας.

β) Του ν. 3200/1955 «περί διοικητικής αποκέντρωσης», όπως αυτές τροποποιήθηκαν μεταγενέστερα.

γ) Του ν. 2503/30.5.1997 «Διοίκηση, οργάνωση, στελέχωση της Περιφέρειας κλπ».

δ) Του ν. 998/1979 «περί προστασίας δασών κ.τ.λ.» και ειδικότερα του άρθρου 41 παρ 1δ, του άρθρου 38 παρ. 1.

ε) Του ν. 3208/2003 «Προστασία δασικών οικοσυστημάτων, κατάρτιση δασολογίου, ρύθμιση εμπράγματων δικαιωμάτων επί δασών και δασικών εν γένει εκτάσεων και άλλες διατάξεις».

2. Τις εξής διαταγές του Υπ. Γεωργίας:

α) 160417/1180/8.7.1980,

β) 182447/3049/24.9.1980.

3. Την υπ' αριθμ. 2210/23.7.2008 πρόταση της αρμόδιας Διεύθυνσης Δασών Λευκάδας σχετικά με την κήρυξη ως αναδασωτέας της αναφερόμενης στο θέμα έκτασης, αποφασίζουμε:

Κηρύσσουμε ως αναδασωτέα τη δασική έκταση εμβαδού 6,950 στρ. (έξι στρεμμάτων και εννιακοσίων πενήντα χιλιοστών του στρέμματος). Η έκταση αυτή που βρίσκεται στην θέση «Βουνί», περιφέρειας Δ.Δ. Καρυάς, Δήμου Καρυάς Νομού Λευκάδας, απεικονίζεται με τα στοιχεία Α,Β,Γ,...,Θ,Ι,Α στο προσαρτημένο στην παρούσα απόφαση μας διάγραμμα το οποίο αποτελεί αναπόσπαστο μέρος αυτής και έχει όρια:

Βόρεια: Με δρόμο και αγροτική έκταση.

Νότια: Με αγροτική έκταση.

Ανατολικά: Με αγροτική έκταση.

Δυτικά: Με δασική έκταση.

Σκοποί της κήρυξης της ανωτέρω έκτασης ως αναδασωτέας είναι η διατήρηση του δασικού χαρακτήρα αυτής, ο αποκλεισμός διάθεσής της για άλλη χρήση και η αποκατάσταση της καταστραφείσης από πυρκαγιά δασικής βλάστησης αποτελούμενης από αείφυλλα πλατύφυλλα (η υπόψη έκταση πριν τη καταστροφή της αποτελούσε δασική έκταση αείφυλλων πλατόφυλλων.

Η απόφαση αυτή να δημοσιευθεί στην Εφημερίδα της Κυβερνήσεως.


Κέρκυρα, 27 Αυγούστου 2008

Ο Γενικός Γραμματέας Περιφέρειας
ΣΩΤΗΡΙΟΣ ΒΟΣΔΟΥ

ΕΛΛΗΝΙΚΗ ΔΗΜΟΚΡΑΤΙΑ
ΠΕΡΙΦΕΡΕΙΑ ΙΟΝΙΩΝ ΝΗΣΩΝ
ΓΕΝΙΚΗ ΔΙΕΥΘΥΝΣΗ ΠΕΡΙΦΕΡΕΙΑΣ
ΔΙΕΥΘΥΝΣΗ ΔΑΣΩΝ (Ν. ΛΕΥΚΑΔΑΣ)


ΤΟΠΟΓΡΑΦΙΚΟ ΔΙΑΓΡΑΜΜΑ
Δασικής έκτασης που κάηκε 6,950 στρ
θέση «Βουνί» Δ.Δ. Καρυάς
Δήμου Καρυάς
ΚΛΙΜΑΚΑ 1:1000

Ανήκει στην αριθ.2591/27.8.08 απόφαση του
Γενικού Γραμματέα Περιφέρειας Ιονίων Νήσων

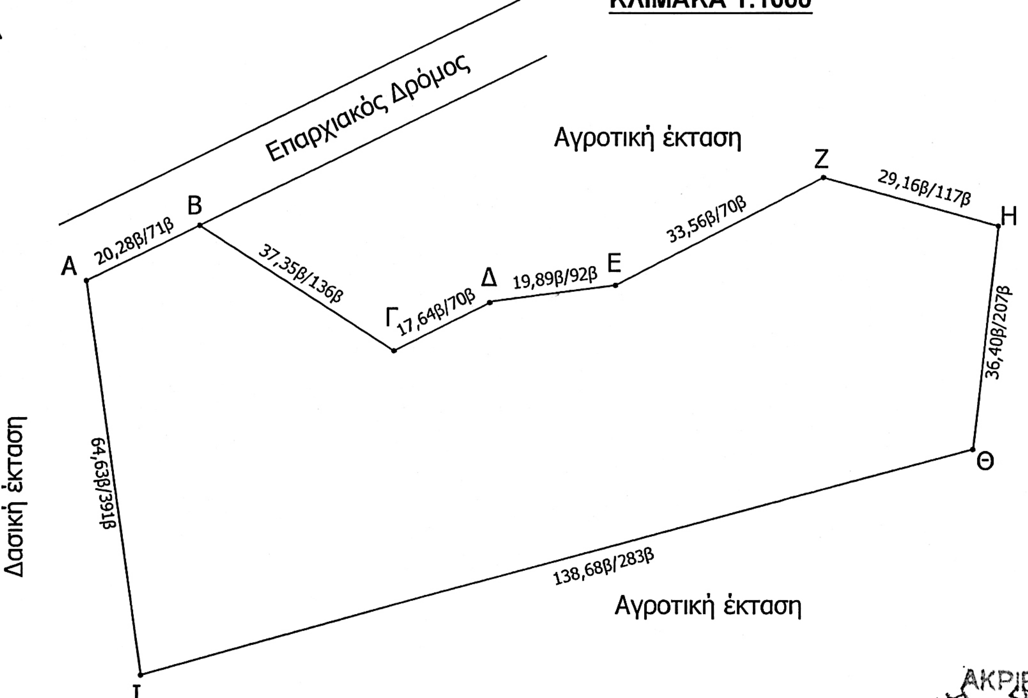

ΑΠΟΣΠΑΣΜΑ ΧΑΡΤΗ ΕΥΡΥΤΕΡΗΣ ΠΕΡΙΟΧΗΣ
ΚΛΙΜΑΚΑ 1:25000

ΕΘΝΙΚΟ ΤΥΠΟΓΡΑΦΕΙΟ
Για τεχνικούς λόγους στο σχεδιάγραμμα, έγινε σμίκρυνση, κατά ποσοστό 82%

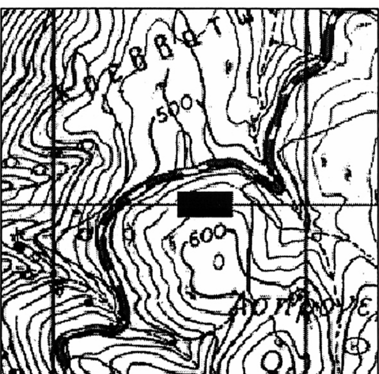

Θέση της έκτασης



ΘΕΩΡΗΘΗΚΕ
Κέρκυρα 27-8-2008
Ο
Γ.Γ.Π.Ι.Ν.
ΣΩΤΗΡΙΟΣ ΒΟΣΔΟΥ

Λευκάδα 23-7-2008
Ο
Διευθυντής Δασών
Γ. Λάμπρης
Δασολόγος

Λευκάδα 23-7-2008
Ο
Συντάξας
Α. Κοντογεώργης
Δασοπόνος

Αριθμ. 4392 (3)

Έγκριση δωρεάν παραχώρησης εδαφικής λωρίδας σε κοινή χρήση για δημιουργία δημοτικού δρόμου στον οικισμό Αργολικού του Δήμου Μιδέας.

Ο ΝΟΜΑΡΧΗΣ ΑΡΓΟΛΙΔΑΣ

Έχοντας υπόψη:

1. Τον εσωτερικό οργανισμό οργάνωσης και λειτουργίας της Ν. Αυτ/σης Αργολίδας.

2. Τις διατάξεις του π.δ. της 24/31.5.1985 (ΦΕΚ 181Δ) «Όροι δόμησης οικισμών κάτω των 2000 κατοίκων» και ειδικότερα το άρθρο 6 αυτού

3. Την υπ' αριθμ. 1493/30.5.1989 απόφαση Νομάρχη Αργολίδας (ΦΕΚ 405Δ) «Διάκριση - κατάταξη οικισμού Αργολικού κοιν. Αργολικού», όπως στη συνέχεια τροποποιήθηκε και ισχύει σήμερα και καθορισμός ορίων αυτού και η υπ' αριθμ. 4302/17.10.1989 απόφαση Νομάρχη Αργολίδας (ΦΕΚ 669Δ) «περί καθορισμού ορίων αρτιότητας αυτού».

4. Την υπ' αριθμ. 5725/7.12.2007 αίτηση των Ιωάννη Γκολέμη, Εμμανουήλ Γκολέμη, κ.λ.π. με την οποία υποβλήθη στην υπηρεσία μας φάκελος που αφορά έγκριση παραχώρησης εδαφικής λωρίδας πλ. 6.00μ. σε κοινή χρήση για δημιουργία δημοτικού δρόμου στον οικισμό Αργολικού του Δήμου Μιδέας, προκειμένου να εισηγηθεί στο Σ.Χ.Ο.Π. Ν. Αργολίδας, που περιλαμβάνει:

α. Το από 6.12.2007 τοπογραφικό διάγραμμα κλιμ. 1:200 του πολιτικού μηχ/κού Τ.Ε. Βασιλείου Κυμπούρη.

β. Τις συμβολαιογραφικές πράξεις:

- υπ' αριθμ. 833/9.11.2007 αγοραπωλησία συμβ/φου Ναυπλίου Γεωργίου Νικ. Γ. Τόμπρα

- υπ' αριθμ. 866/30.11.2007 αγοραπωλησία συμβ/φου Ναυπλίου Γεωργίου Νικ. Γ. Τόμπρα

- υπ' αριθμ. 867/30.11.2007 αγοραπωλησία συμβ/φου Ναυπλίου Γεωργίου Νικ. Γ. Τόμπρα

- υπ' αριθμ. 871/30.11.2007 αγοραπωλησία συμβ/φου Ναυπλίου Γεωργίου Νικ. Γ. Τόμπρα

- υπ' αριθμ. 872/30.11.2007 αγοραπωλησία συμβ/φου Ναυπλίου Γεωργίου Νικ. Γ. Τόμπρα

5. Την υπ' αριθμ. 5725/07/17.4.2008 εισήγηση της Δ.Π.Χ.Π. προς το Σ.Χ.Ο.Π. Ν. Αργολίδας

6. Το υπ' αριθμ. 80/1/11/18.4.2008 απόσπασμα πρακτικού Σ.Χ.Ο.Π. Ν. Αργολίδας το οποίο γνωμοδοτεί θετικά στην αιτούμενη πρόταση της παραχώρησης.

7. Την υπ' αριθμ. 174/2008 απόφ. Δ.Ε. του Δ. Μιδέας με την οποία γίνεται αποδεκτή η αιτούμενη παραχώρηση σε κοινή χρήση εδαφ. λωρίδας πλ. 6,00 μ. από τους προαναφερόμενους ιδιοκτήτες.

8. Το υπ' αριθμ. 1081/15.5.2008 δηλωτικό συμ/φου Ναυπλίου Νικ. Γ. Τόμπρα περί παραχώρησης τμημάτων οικοπέδων σε κοινή χρήση για δημιουργία δρόμου.

9. Την υπ' αριθμ. 4392/11.9.2008 αίτηση των Ιωάννη Γκολέμη, Κων/νου Παπαγεωργίου, κ.λ.π. με την οποία προσκομίστηκε (μετά το υπ' αριθμ. 2041/9.5.08 έγγραφο της Δ.Π.Χ.Π.):

- η υπ' αριθμ. 174/2008 απόφ. Δ.Ε. του Δ. Μιδέας με την οποία γίνεται αποδεκτή η αιτούμενη παραχώρηση σε κοινή χρήση εδαφ. λωρίδας πλ. 6,00 μ. από τους προαναφερόμενους ιδιοκτήτες

- η υπ' αριθμ. 7220/8.9.2008 βεβαίωση Δήμου Μιδέας με το συνημμένο της τοπογραφικό διάγραμμα, αποφασίζουμε:

Άρθρο 1

Εγκρίνεται η δωρεάν παραχώρηση εδαφικής λωρίδας πλάτους 6,00μ. σε κοινή χρήση για δημιουργία δημοτικού δρόμου στον οικισμό Αργολικού του Δήμου Μιδέας στη θέση όπου αποτυπώνεται στο συνημμένο τοπογραφικό διάγραμμα κλιμ. 1: 200, το οποίο συνοδεύει την παρούσα Απόφαση και αποτελεί αναπόσπαστο μέρος αυτής.

Άρθρο 2

Η ισχύς της παρούσας αρχίζει από τη δημοσίευσή της στην Εφημερίδα της Κυβερνήσεως.

Άρθρο 3

Από τις διατάξεις της παρούσας απόφασης δεν προκαλείται δαπάνη σε βάρος του κρατικού προϋπολογισμού.

Κατά της πράξης αυτής επιτρέπεται σε οποιονδήποτε έχει έννομο συμφέρον προσφυγή ενώπιον του Γενικού Γραμματέα Περιφέρειας Πελοποννήσου για παράβαση νόμου, μέσα σε αποκλειστική προθεσμία τριάντα (30) ημερών από τη δημοσίευση ή, αν η απόφαση δεν δημοσιεύεται, από την κοινοποίηση ή, διαφορετικά, αφότου έλαβε γνώση, σύμφωνα με το ν. 2218/1994 (ΦΕΚ 90Α/13.6.1994).

Η απόφαση αυτή να δημοσιευθεί στην Εφημερίδα της Κυβερνήσεως.


Ναύπλιο, 13 Οκτωβρίου 2008


Ο Νομάρχης

ΒΑΣΙΛΗΣ Ν. ΣΩΤΗΡΟΠΟΥΛΟΣ

ΕΜΒΑΔΑ

Ολον	Απομένον εντος οικισμού	Εκτός σχεδίου	ΠΡΟΣ ΠΑΡΑΧΩΡΗΣΗ ΣΕ ΚΟΙΝΗ ΧΡΗΣΗ
Α:11-41-12-28-39-27-9-10-11=687,41	Α2:41-12-28-39-40-43-41=480,04		Α1:11-41-43-40-39-27-9-10-11=207,37
Β:27-39-28-26-37-25-7-8-27=686,69	Β2:39-28-26-37-38-39=483,80		Β1:27-39-38-37-25-7-8-27=202,89
Γ:25-37-26-13-24-36-22-6-25=674,16	Γ2:37-26-13-23-36-37=483,67	Γ3:13-24-23-13=0,83	Γ1:25-37-36-22-6-25=189,66

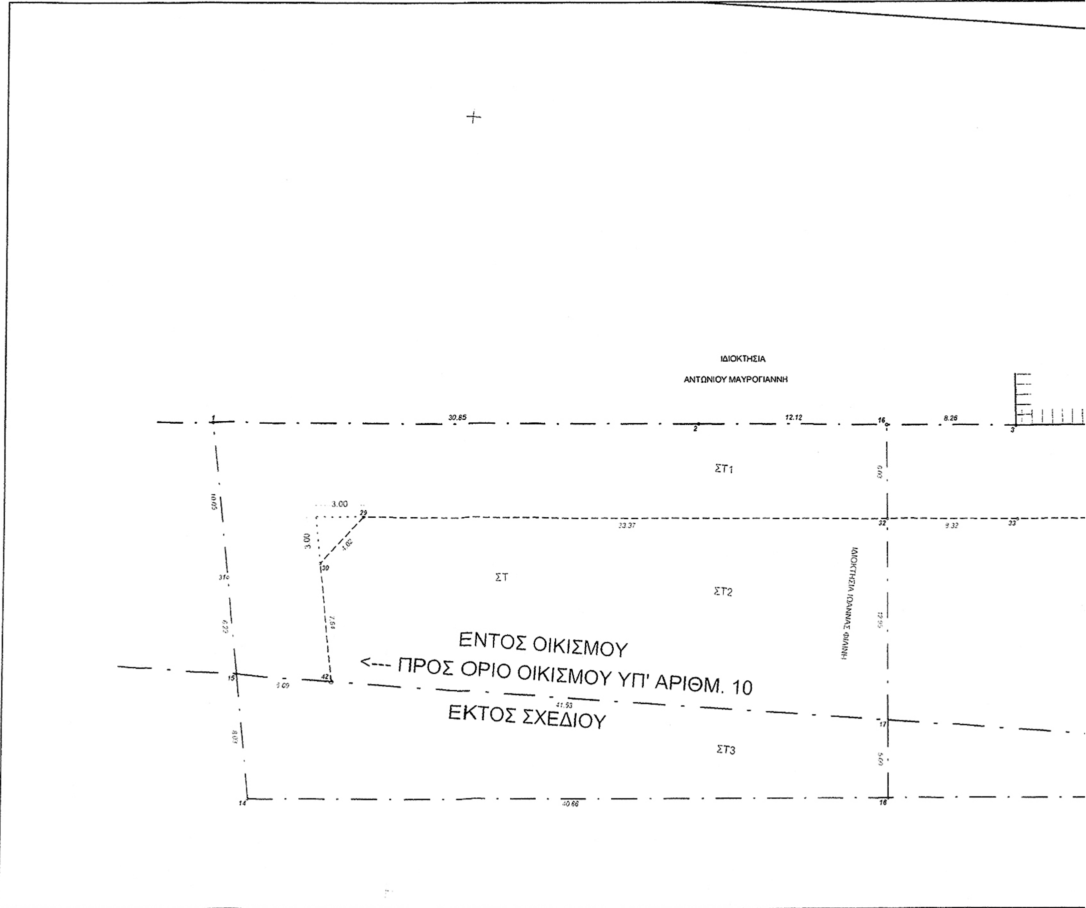

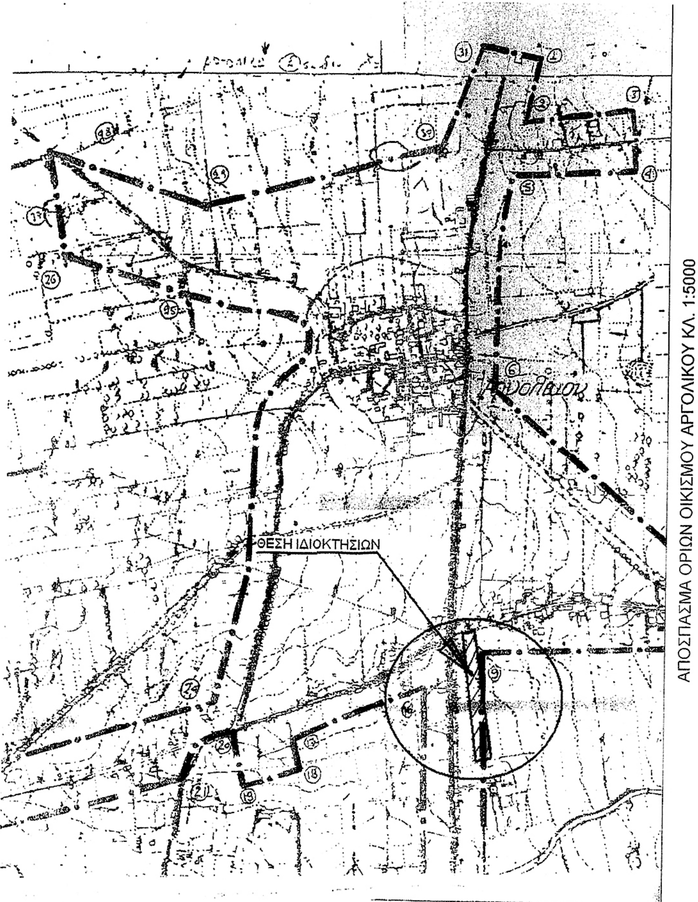

ΑΠΟΣΠΑΣΜΑ ΟΡΙΩΝ ΟΙΚΙΣΜΟΥ ΑΡΓΟΛΙΚΟΥ ΚΛ. 1:5000

ΕΘΝΙΚΟ ΤΥΠΟΓΡΑΦΕΙΟ
Για τεχνικούς λόγους στο σχεδιάγραμμα, έγινε σμίκρυνση, κατά ποσοστό 41%

·ΑΧΩΡΗΣΗ Η ΧΡΗΣΗ
·9-27-9-10-11=207,37
·5-7-8-27=202,89
-25=189,66


ΕΜΒΑΔΑ

Ολον	Απομένον εντος οικισμού	Εκτός σχεδίου	ΠΡΟΣ ΠΑΡΑΧΩΡΗΣΗ ΣΕ ΚΟΙΝΗ ΧΡΗΣΗ
Δ:22-36-23-24-21-20-35-19-5-22=712,28	Δ2:36-23-20-35-36=484,01	Δ3:23-24-21-20-23=43,97	Δ1:22-36-35-19-5-22=184,30
Ε:19-35-20-21-18-17-32-16-3-4-19=817,12	Ε2:35-20-17-32-33-34-35=484,14	Ε3:20-21-18-17-20=128,53	Ε1:19-35-34-33-32-16-3-4-19=204,45
ΣΤ:16-32-17-18-14-15-31-1-2-16=1008,20	ΣΤ2:32-17-42-30-29-32=417,08	ΣΤ3:17-18-14-15-17=266,23	ΣΤ1:16-32-29-30-42-15-31-1-2-16=324,88

ΣΥΝΤΕΤΑΓΜΕΝΕΣ ΚΟΡΥΦΩΝ
ΕΓΣΑ '87


Α/Α	Χ	Ψ
1	393971.29	4163385.74
2	393968.05	4163416.42
3	393966.02	4163436.71
4	393963.55	4163457.68
5	393961.42	4163486.69
6	393958.51	4163521.63
7	393957.32	4163541.71
8	393956.81	4163553.12
9	393956.80	4163558.29
10	393956.48	4163568.58
11	393953.93	4163587.47
12	393972.91	4163594.39
13	393983.19	4163499.94
14	393995.09	4163390.67
15	393987.22	4163389.04
16	393966.84	4163428.49
17	393985.71	4163430.54
18	393990.69	4163431.08
19	393963.20	4163462.34
20	393984.47	4163464.66
21	393987.00	4163464.94

Α/Α	Χ	Ψ
22	393960.92	4163492.71
23	393983.37	4163495.15
24	393983.71	4163495.19
25	393958.46	4163522.52
26	393980.47	4163524.92
27	393956.81	4163554.76
28	393976.98	4163556.95
29	393976.27	4163395.95
30	393979.51	4163393.57
31	393981.13	4163387.78
32	393972.84	4163429.14
33	393971.98	4163437.41
34	393969.50	4163458.38
35	393969.18	4163462.99
36	393967.04	4163493.37
37	393964.93	4163523.23
38	393962.81	4163553.27
39	393962.81	4163555.41
40	393962.77	4163566.88
41	393962.52	4163590.60
42	393987.00	4163395.12
43	393960.10	4163586.60

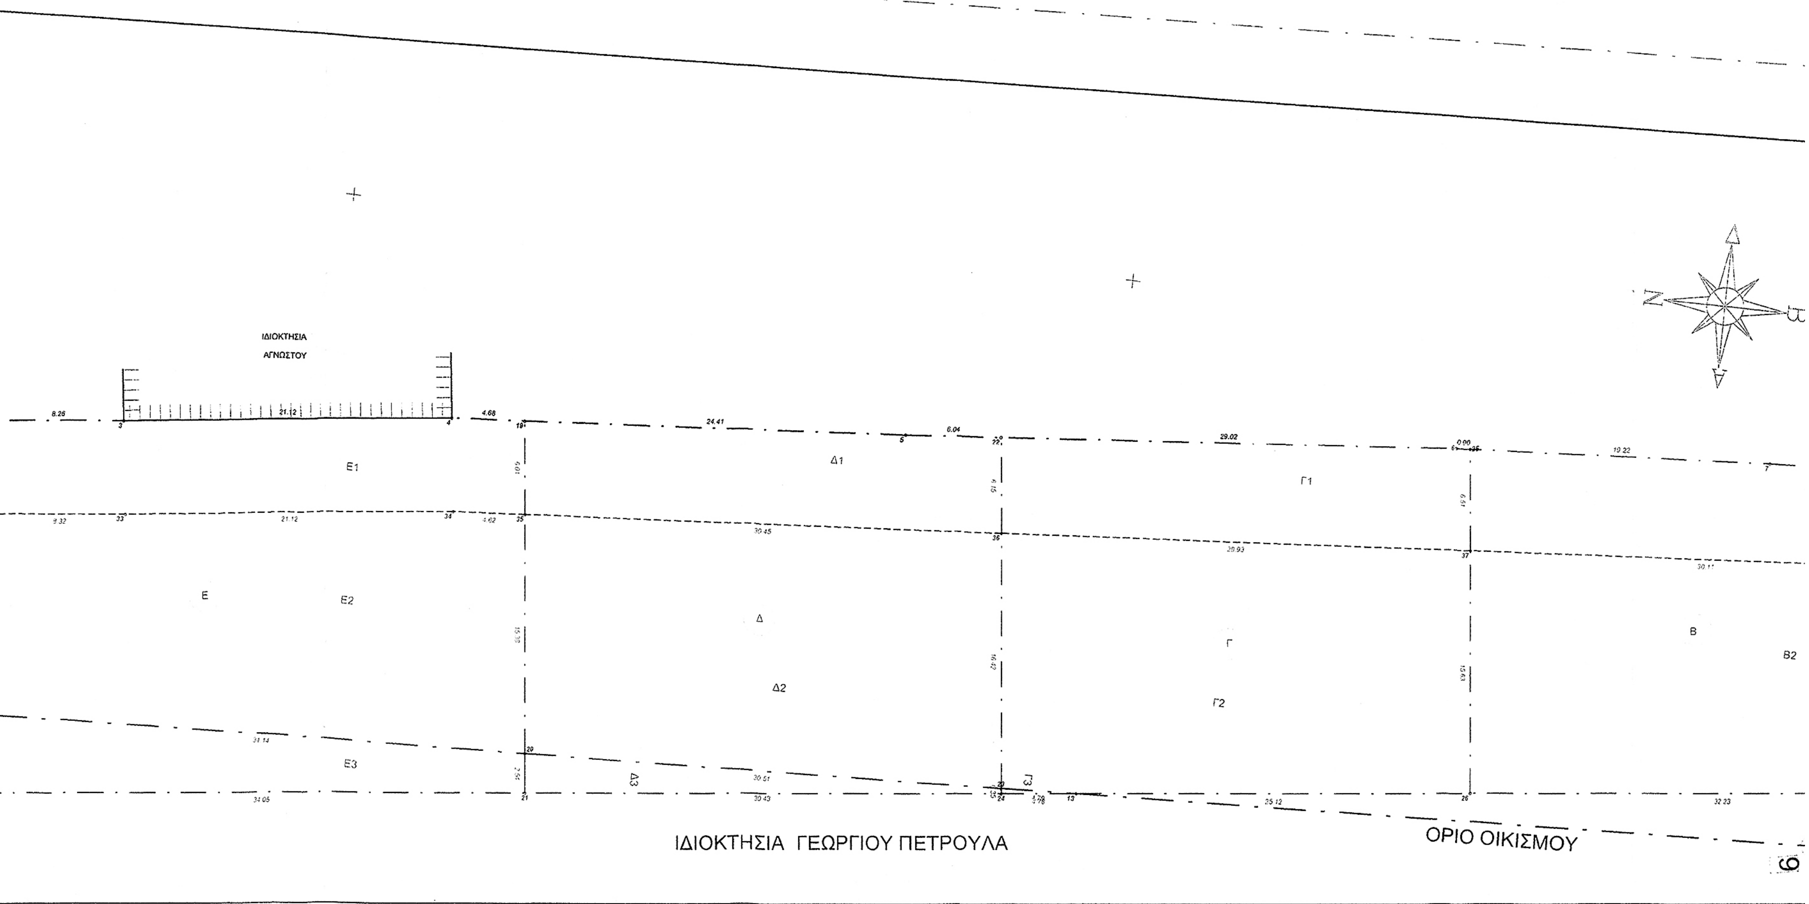

ΥΠΟΜΝΗΜΑ ΠΙΝΑΚΙΔΩΝ

P1 : ΥΠΟΧΡΕΩΤΙΚΗ ΠΑΡΑΧΩΡΗΣΗ ΠΡΟΤΕΡΑΙΟΤΗΤΑΣ
P2 : ΥΠΟΧΡΕΩΤΙΚΗ ΔΙΑΚΟΠΗ ΠΟΡΕΙΑΣ
P40: ΑΠΑΓΟΡΕΥΣΗ ΣΤΑΣΗ - ΣΤΑΘΜΕΥΣΗ
P44: ΕΞΟΔΟΣ ΑΠΟ ΠΕΡΙΟΧΗ ΑΠΑΓΟΡΕΥΜΕΝΗΣ ΣΤΑΘΜΕΥΣΗΣ

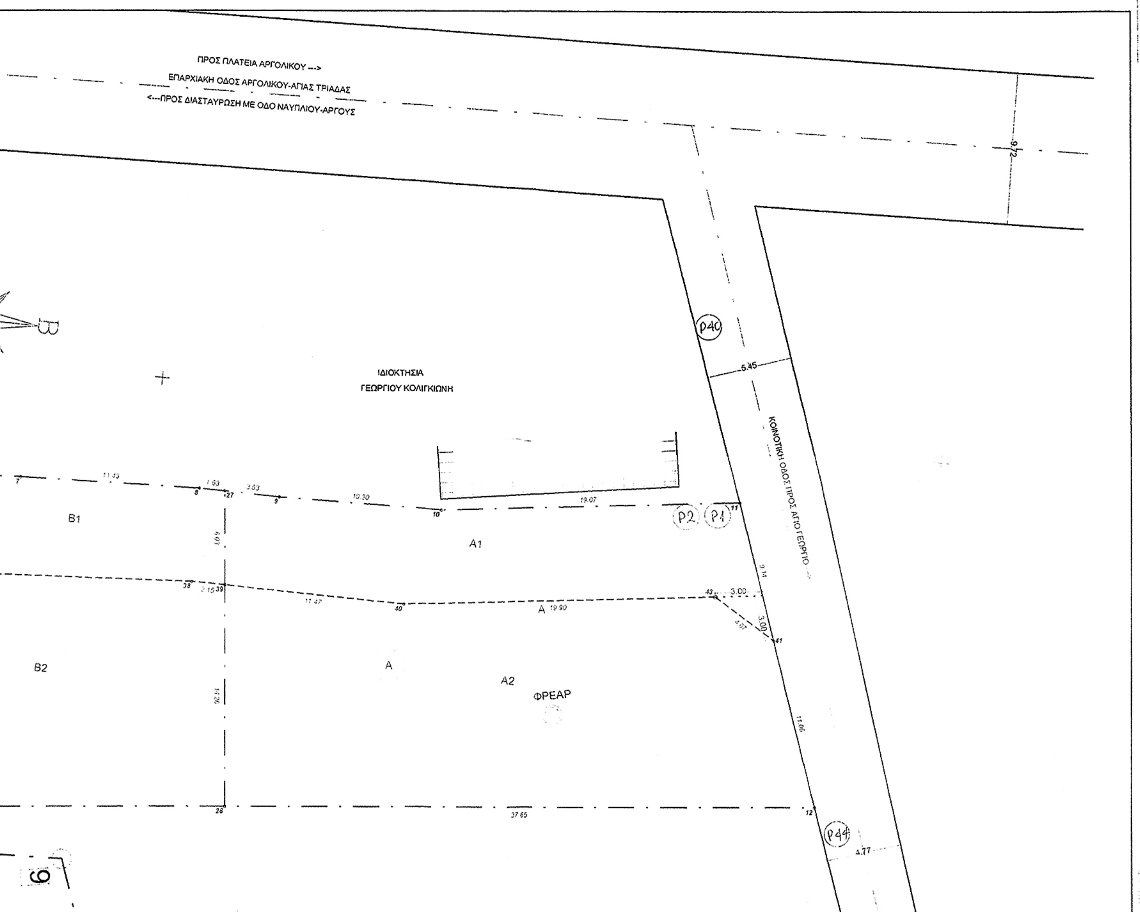



ΤΕΧΝΙΚΟ ΓΡΑΦΕΙΟ
ΒΑΣΙΛΗ Γ.ΚΥΜΠΟΥΡΗ
ΜΙΧ. ΙΑΤΡΟΥ 3 ΝΑΥΠΛΙΟ ΤΗΛ/FAX.: 2752022785

ΤΟΠΟΓΡΑΦΙΚΟ ΔΙΑΓΡΑΜΜΑ

ΚΛ. 1:200
popot2.tek/12

ΙΔΙΟΚΤΗΤΕΣ :	Α: ΙΩΑΝΝΗΣ ΓΚΟΛΕΜΗΣ
	Β: ΚΩΝ/ΝΟΣ ΠΑΠΑΓΕΩΡΓΙΟΥ
	Γ: ΙΩΑΝΝΗΣ ΓΚΟΛΕΜΗΣ
	Δ: ΙΩΑΝΝΑ ΠΟΛΕΜΗ
	Ε: ΕΜΜΑΝΟΥΗΛ ΓΚΟΛΕΜΗΣ
	ΣΤ: ΙΩΑΝΝΑ ΦΙΛΙΝΗ
ΘΕΣΗ ΟΙΚΟΠΕΔΟΥ:	"ΜΥΛΟΣ" Δ.Δ. ΑΡΓΟΛΙΚΟΥ ΔΗΜΟΥ ΜΙΔΕΑΣ

ΥΠΟΜΝΗΜΑ

Το παρόν συνοδεύει την υπ αριθ. 4392/ 13.10.08 απόφαση του Νομάρχη Αργολίδας.
Ναύπλιο, 13.10.08
Κ. ΦΟΥΦΡΗ
ΤΟΠ ΚΗΥ ΜΕ Α' Β

1. ΟΡΟΙ ΔΟΜΗΣΗΣ

1.1. Εντός Οικισμού

Εντός οικισμού (ΠΔ 24-4/3-5-1985 ΦΕΚ 181 Δ')
Ε=500 τ.μ. π=12 μ δομ.=300+(Ε-300)Χ0.4 τ.μ. απόσταση από όρια δ=0,00 ή δ>2,50 μ.
Η=7.50 μ. + 1,50 μ. (στέγη) ΜΕΓΙΣΤΗ ΔΟΜΗΣΗ : 400 τ.μ. καλ=70%

1.2 ΟΡΟΙ ΓΙΑ ΤΗΝ ΕΚΤΟΣ ΣΧΕΔΙΟΥ ΔΟΜΗΣΗ

Σύμφωνα με το Π.Δ. της 6/17-10-1978 Φ.Ε.Κ. 538 Δ' όπως τροποποιήθηκε και συμπληρώθηκε με τα Π.Δ. της 12-5-1984 , 16/27-2-1985 και 24-5-1985 (ΦΕΚ 270 Δ' 31-5-1985) και Ν. 3212/31-12-2003 ΦΕΚ 308 Α' - άρθρα 10 & 23 παρ. 3
Για κατοικία ισχύουν τα εξής (για τα κατά κανόνα άρτια & οικοδομήσιμα γήπεδα):
Ε=4000 τ.μ. καλ=200+(Ε-4000)*0,02 τ.μ. δομ.=200+0,02*(Ε-4000) τ.μ.
π=25 μ. h=7.50 μ.+1,20 μ. (στέγη) Αποστάσεις από όρια =15 μ.

ΥΠΕΥΘΥΝΗ ΔΗΛΩΣΗ

Ο υπογραφόμενος δηλώ υπεύθυνα ότι τά οικόπεδα Α,Β,Γ,Δ,Ε καί ΣΤ' που φαίνονται στο τοπογραφικό τών οποίων τα όρια μου υπέδειξαν οι ιδιοκτήτες βρίσκονται εντός οικισμού Αργολικού καί είναι άρτια κατά κανόνα καί μή οικοδομήσιμα πλήν τού Α τό οποίο είναι οικοδομήσιμο.
Επίσης δύνανται να παραχωρήσουν σέ κοινή χρήση τίς λωρίδες πού φαίνονται στό τοπογραφικό προκειμένου νά γίνουν οικοδομήσιμα.
Επίσης δεν έχουν υποχρέωση εισφοράς σε γη ή σε χρήμα και δύναναι να μεταβιβασθούν.(Ν 651/77 καί 1337/83).

Οι ιδιοκτήτες

Ναύπλιο 13-5-2008
Ο δηλών

ΒΑΣΙΛΗΣ Γ. ΚΥΜΠΟΥΡΗΣ
ΠΟΛΙΤΙΚΟΣ ΜΗΧΑΝΙΚΟΣ ΤΕ
ΠΤΥΧ.
ΑΦΜ ... 626 ΔΟΥ ΝΑΥΠΛΙΟΥ
Μ. ΙΑΤΡΟΥ 3 ΝΑΥΠΛΙΟ


04005123010080008

ΑΠΟ ΤΟ ΕΘΝΙΚΟ ΤΥΠΟΓΡΑΦΕΙΟ
ΚΑΠΟΔΙΣΤΡΙΟΥ 34 * ΑΘΗΝΑ 104 32 * ΤΗΛ. 210 52 79 000 * FAX 210 52 21 004
ΗΛΕΚΤΡΟΝΙΚΗ ΔΙΕΥΘΥΝΣΗ: http://www.et.gr – e-mail: webmaster.et@et.gr